


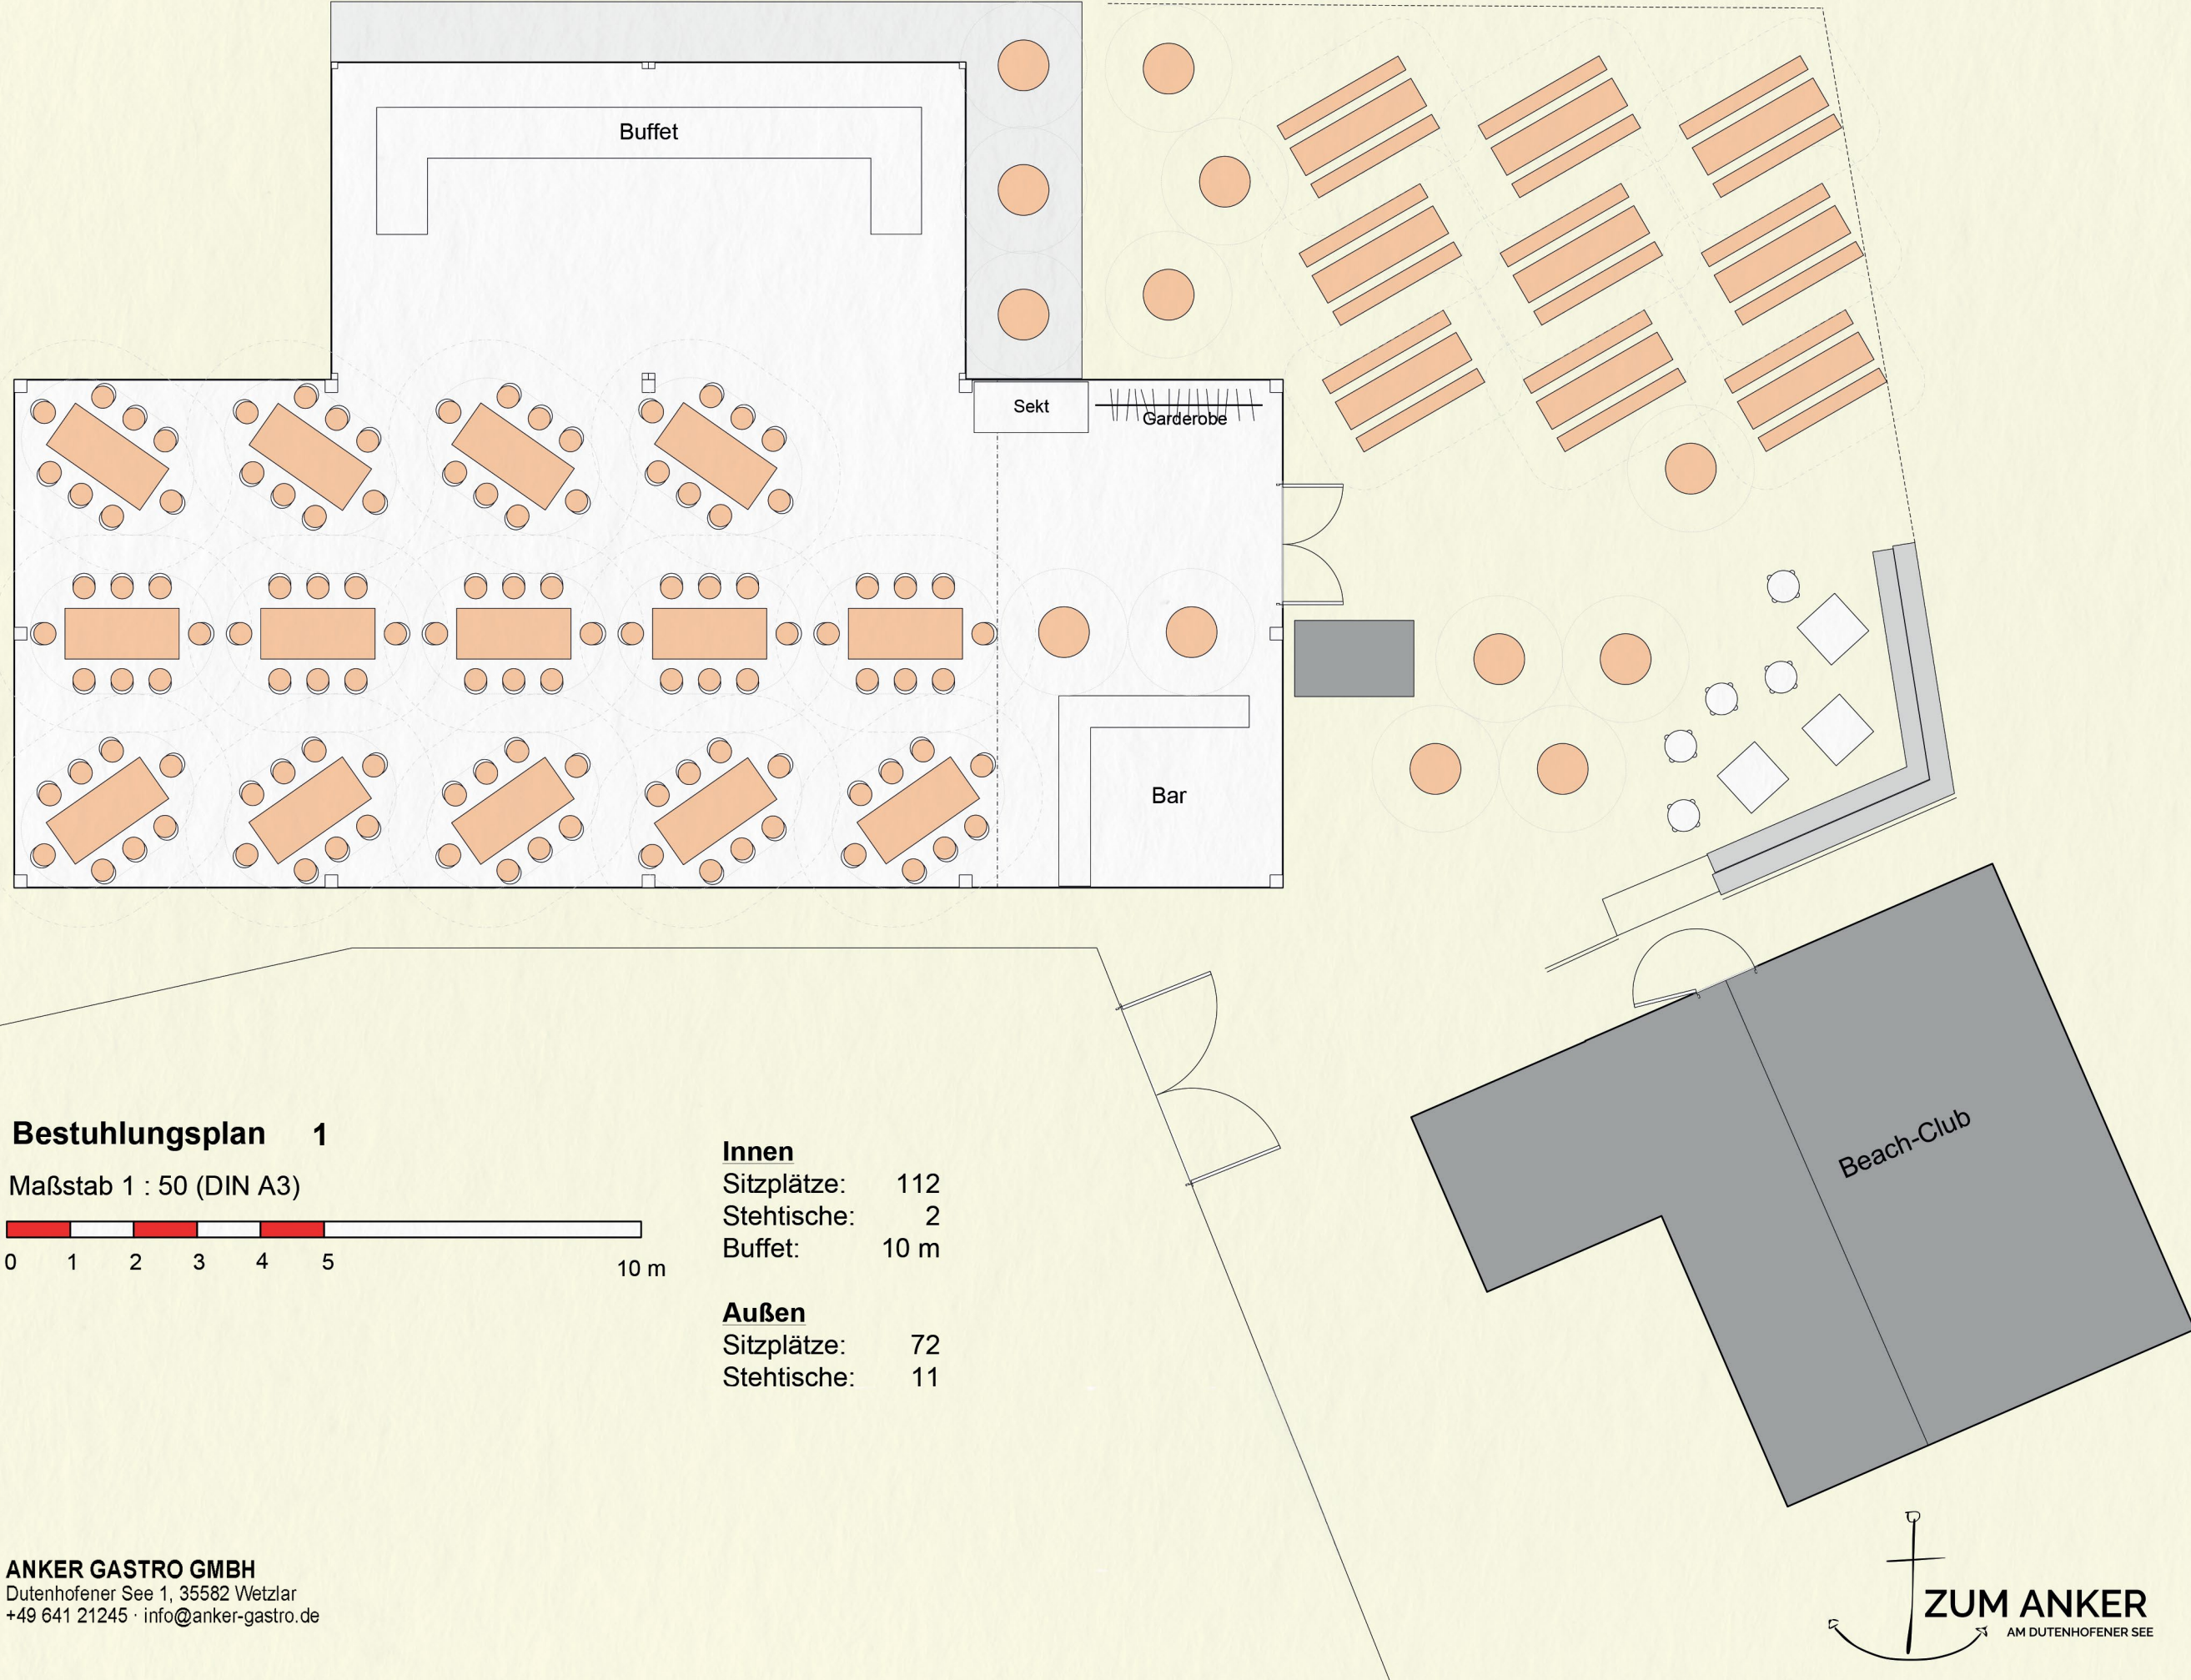

Bestuhlungsplan 1

Maßstab 1 : 50 (DIN A3)



Innen
Sitzplätze: 112
Stehtische: 2
Buffet: 10 m

Außen
Sitzplätze: 72
Stehtische: 11