



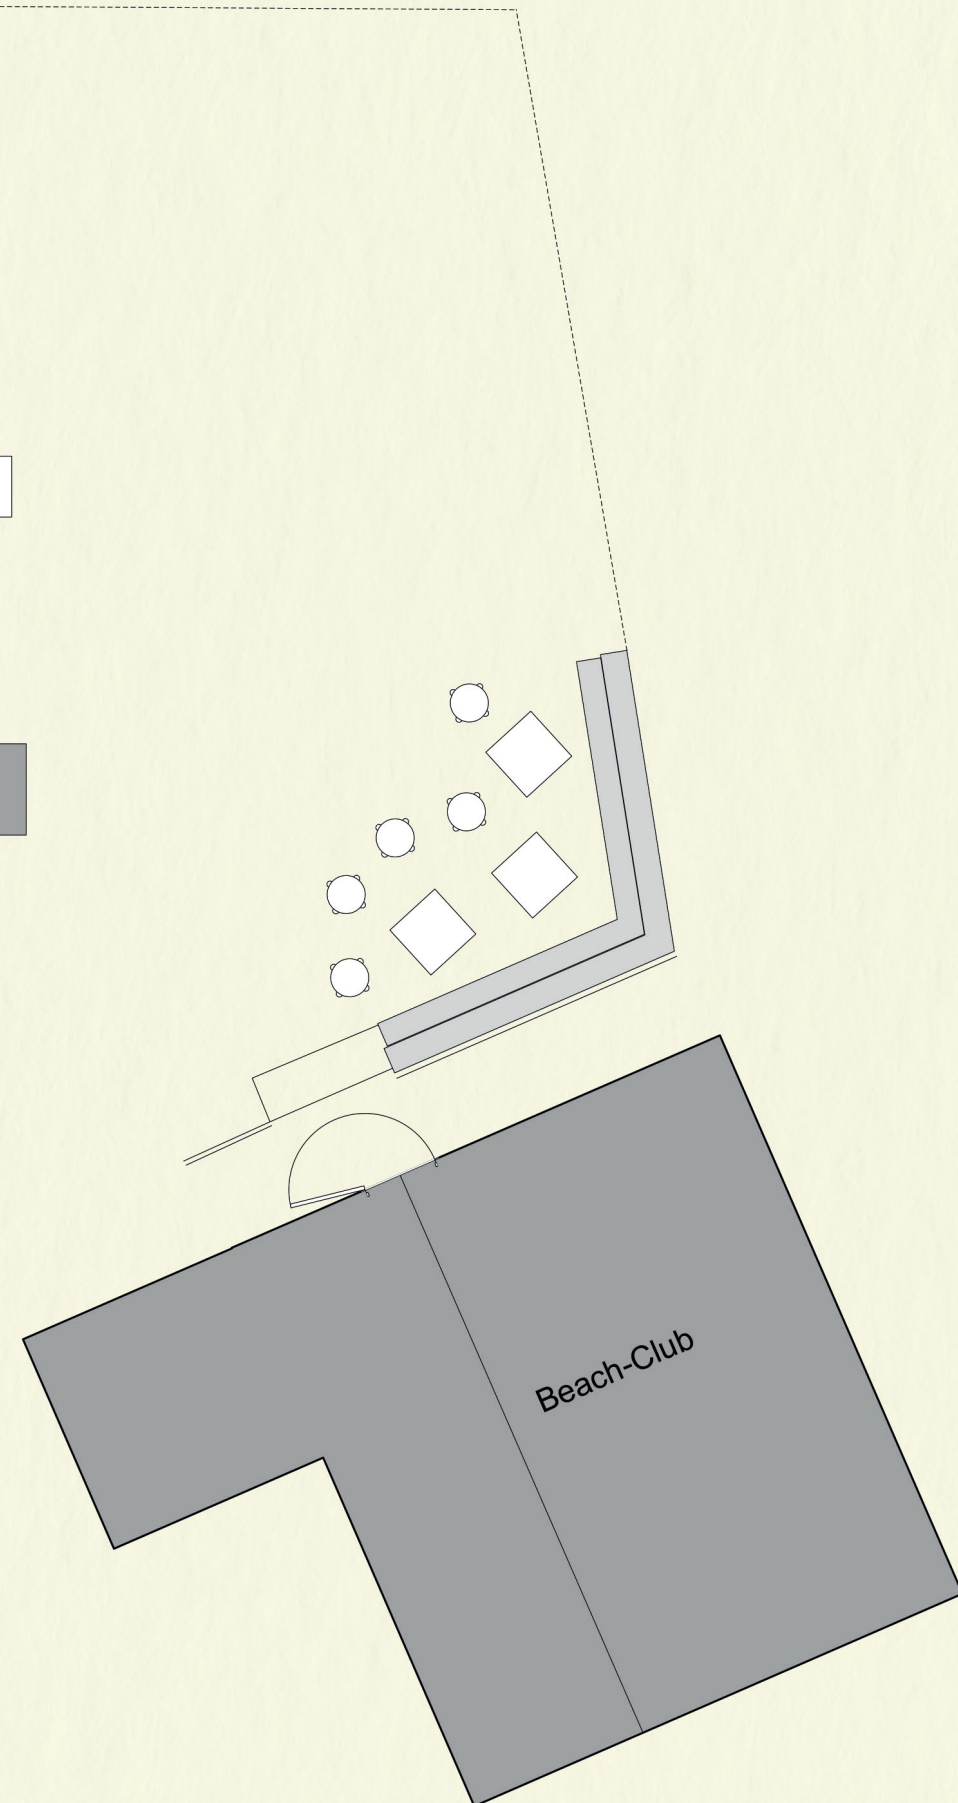

Bestuhlungsplan 2

Maßstab 1 : 50 (DIN A3)

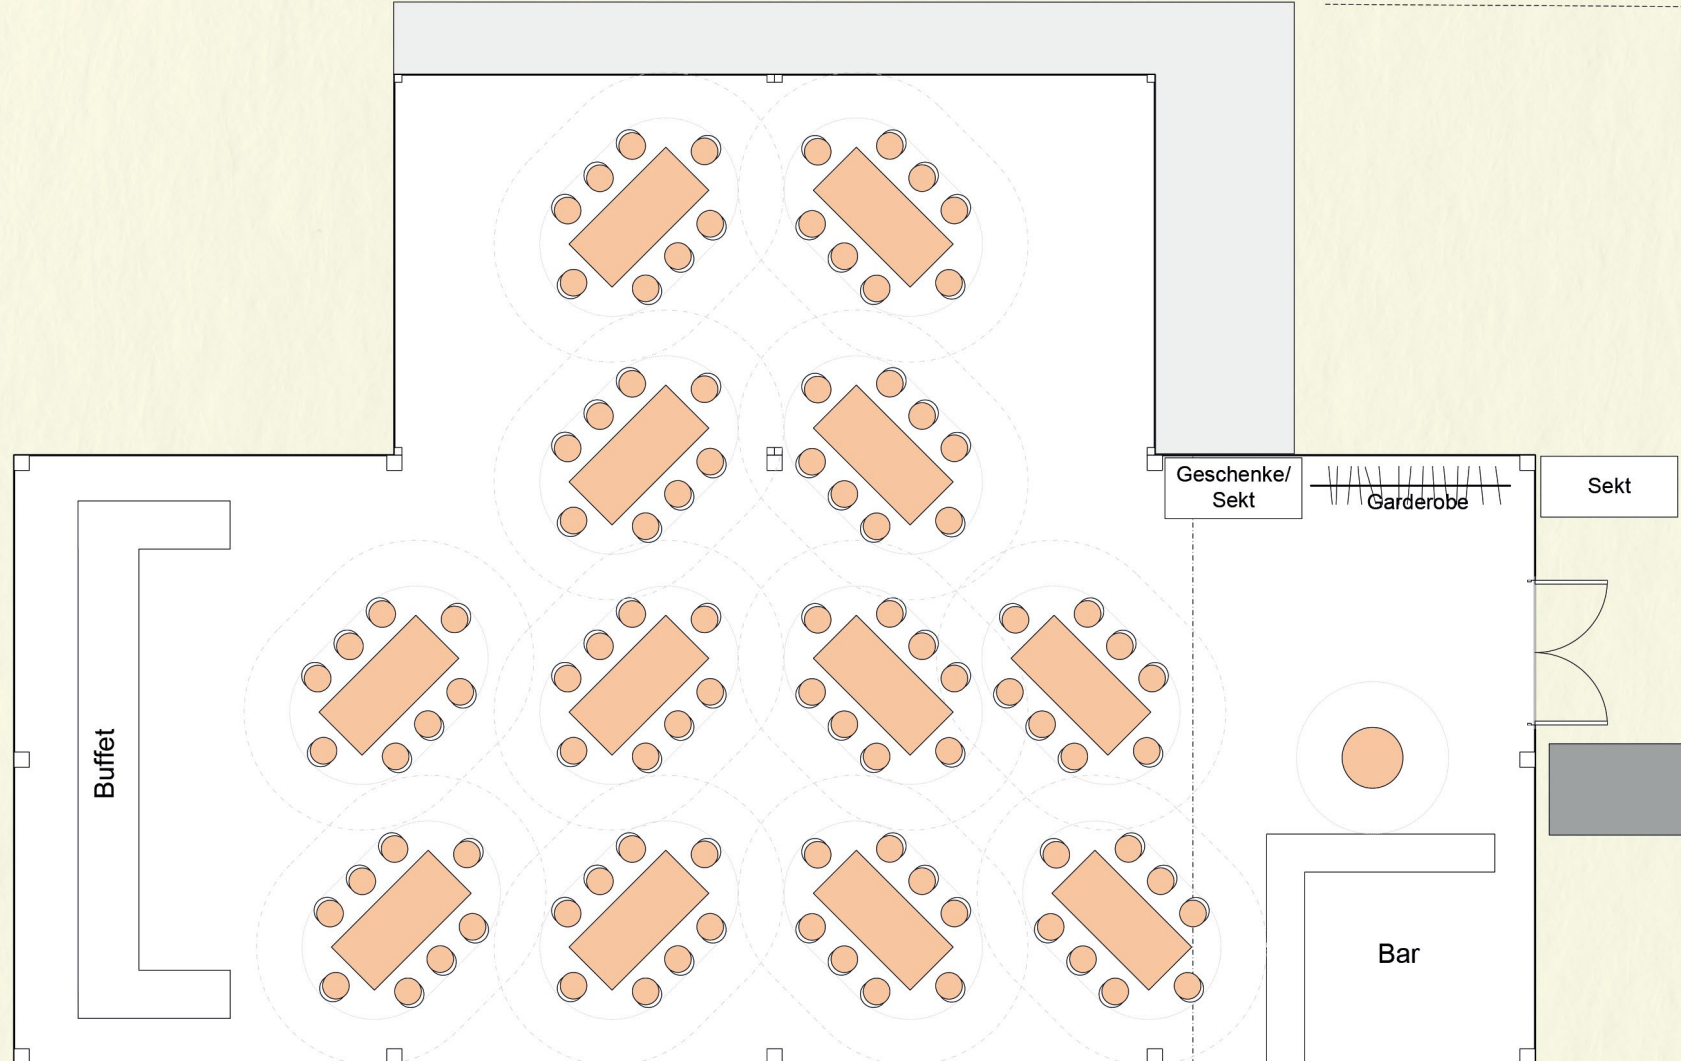

Innen
Sitzplätze: 96